



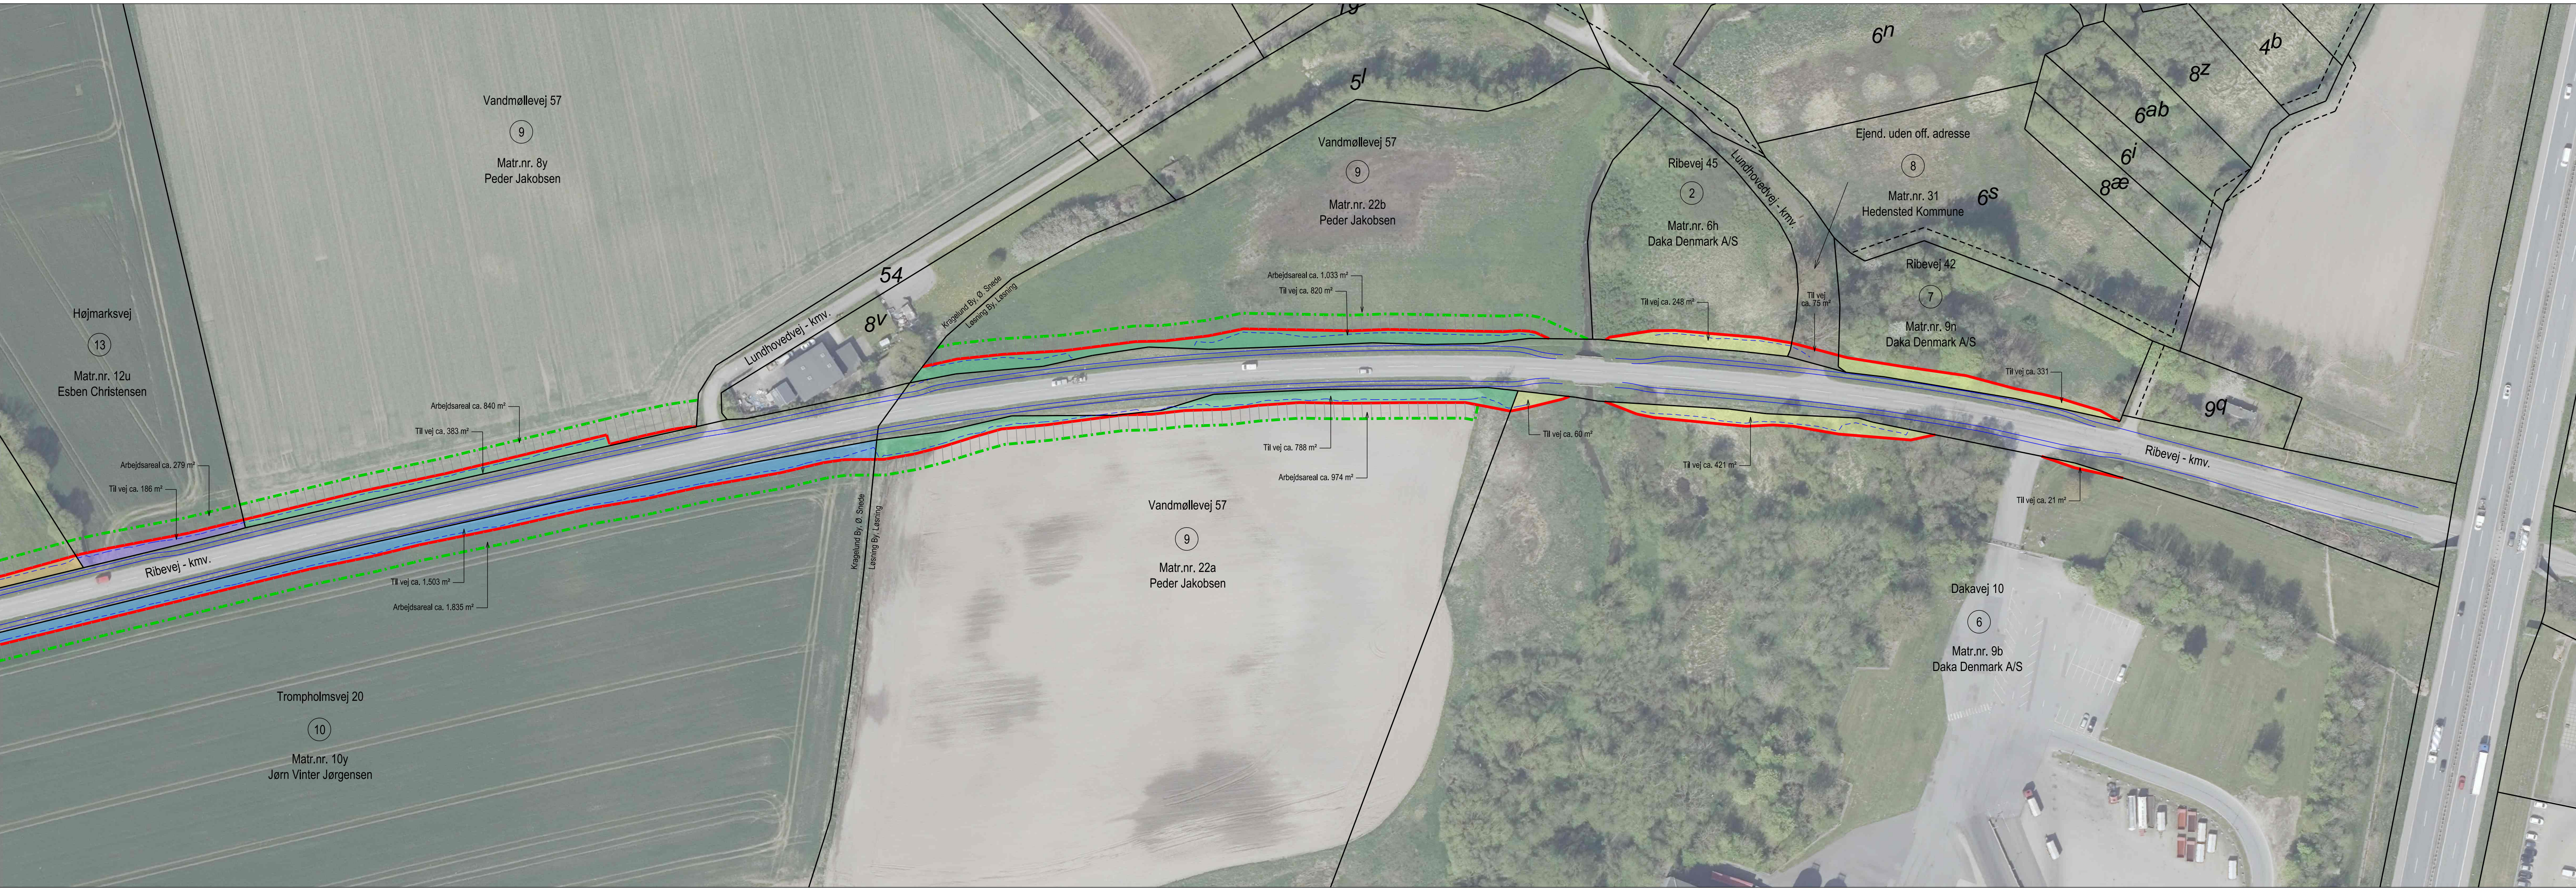

- Signaturforklaring:
- Cykelsti
 - Areal der eksproprieres til vej/cykelsti mv. (forskellige farver)
 - Ekspropriationsgrænse (nyt skel)
 - Grænse for evt. arbejdsareal
 - Evt. arbejdsareal
 - Lb. nr.

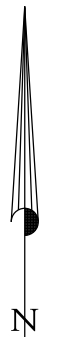

Ekspropriationsplan - Cykelsti langs Ribevej mellem Øster Snede og Løsning Plan 2

Matr.nr. 9b m.fl. Løsning By, Løsning
Hedensted Kommune

J.nr.: 2604148 / cg Målf.: 1:1000 / F5 Koord.sys.: DKT M2 DVR90

Dato:
7. august 2026

Rev.dato:

GEOPARTNER
LANDINSPEKTØR A/S

Christian Holmgaard Graversen
Landinspektør

www.geopartner.dk +45 70 12 10 11 CVR: 20014784

© KDS, GST, Hexagon

\\hvenegaard.local\dfs\sag\2026\2604148\370-Geometri\Ekspropriationsplan\2604148_260804_Ekspropriationsplan.dgn